


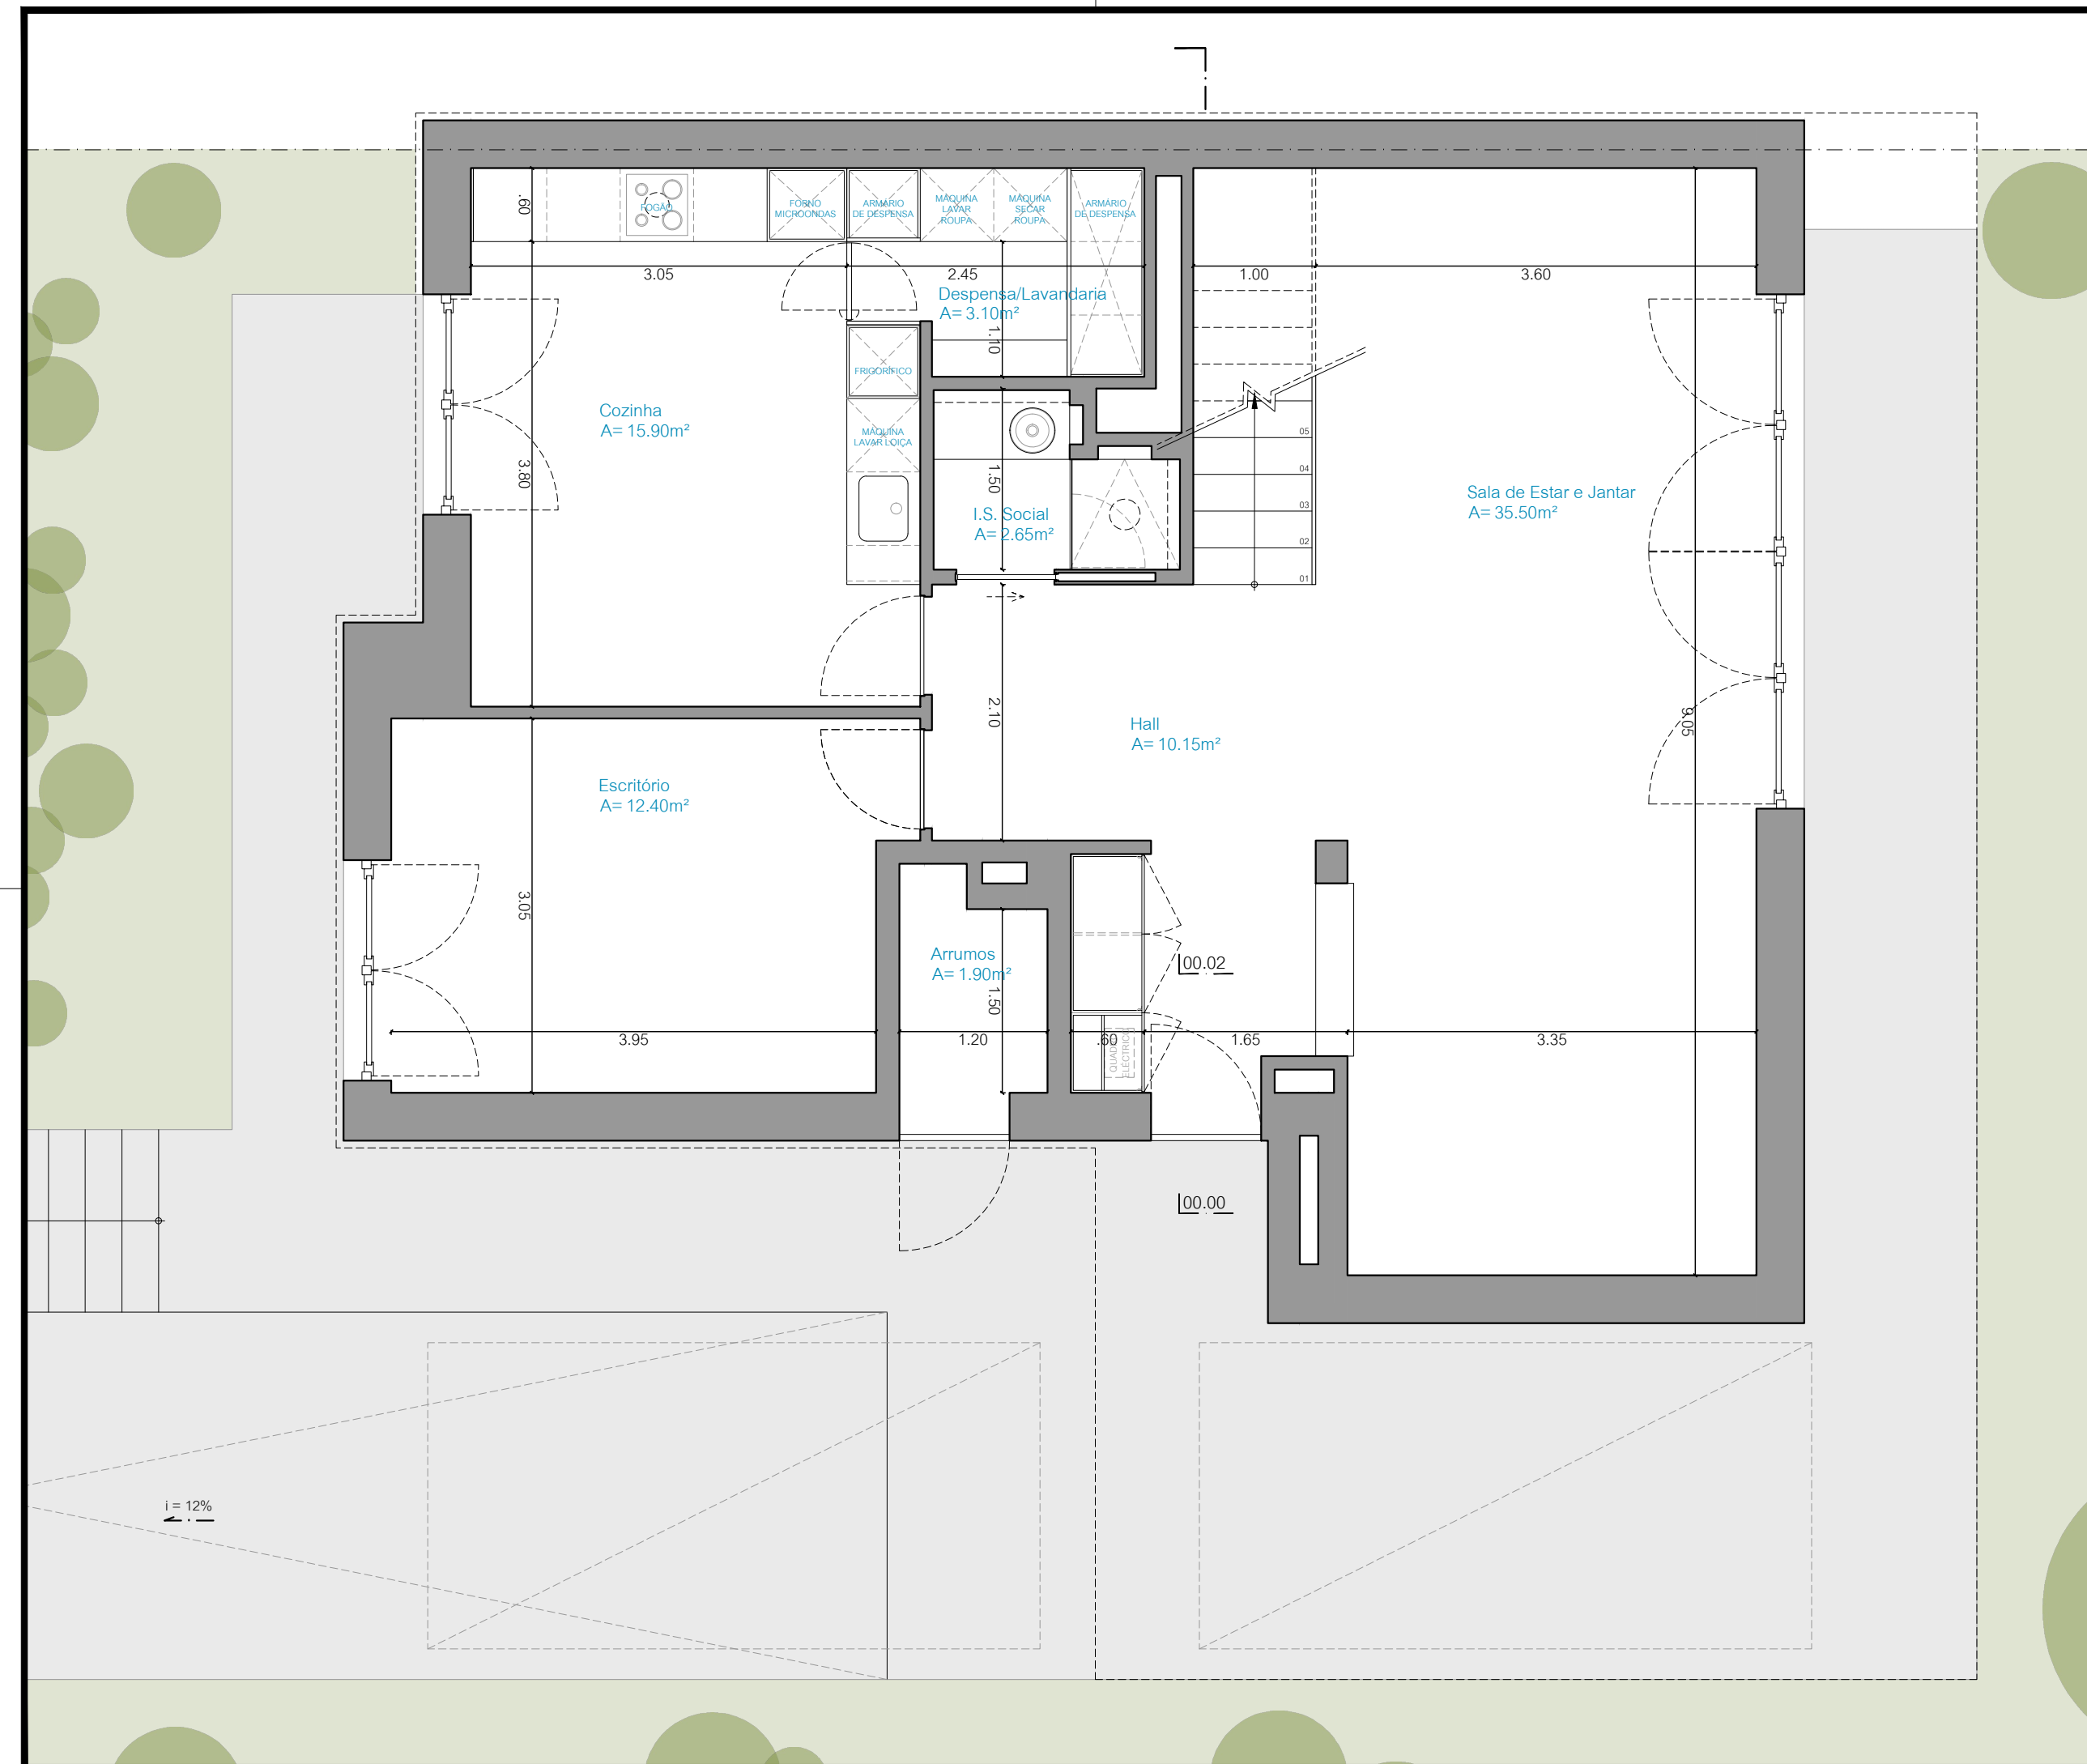

bloco6
ARQUITECTOS

LICENCIAMENTO

CONDOMINIO VILLAS DE SÃO MARTINHO

promotor
Terra Maior

local da obra
Rua General Humberto Delgado
Várzea De Sintra
Sintra

ARQUITETURA

Miguel E Silva

desenho
PLANTAS
VILLA A

desenhos finais

BL600221


data
julho 2023

versão
1.0

escala
1/50

desenho
01
substitui o desenho
n/a

	NIPC 513 326 251	Beloura Business Center, Rua dos Navegantes, 5, r/c A, 2710-14 Sintra	info@bloco8.com	+351 211 927 771
--	------------------	---	-----------------	------------------

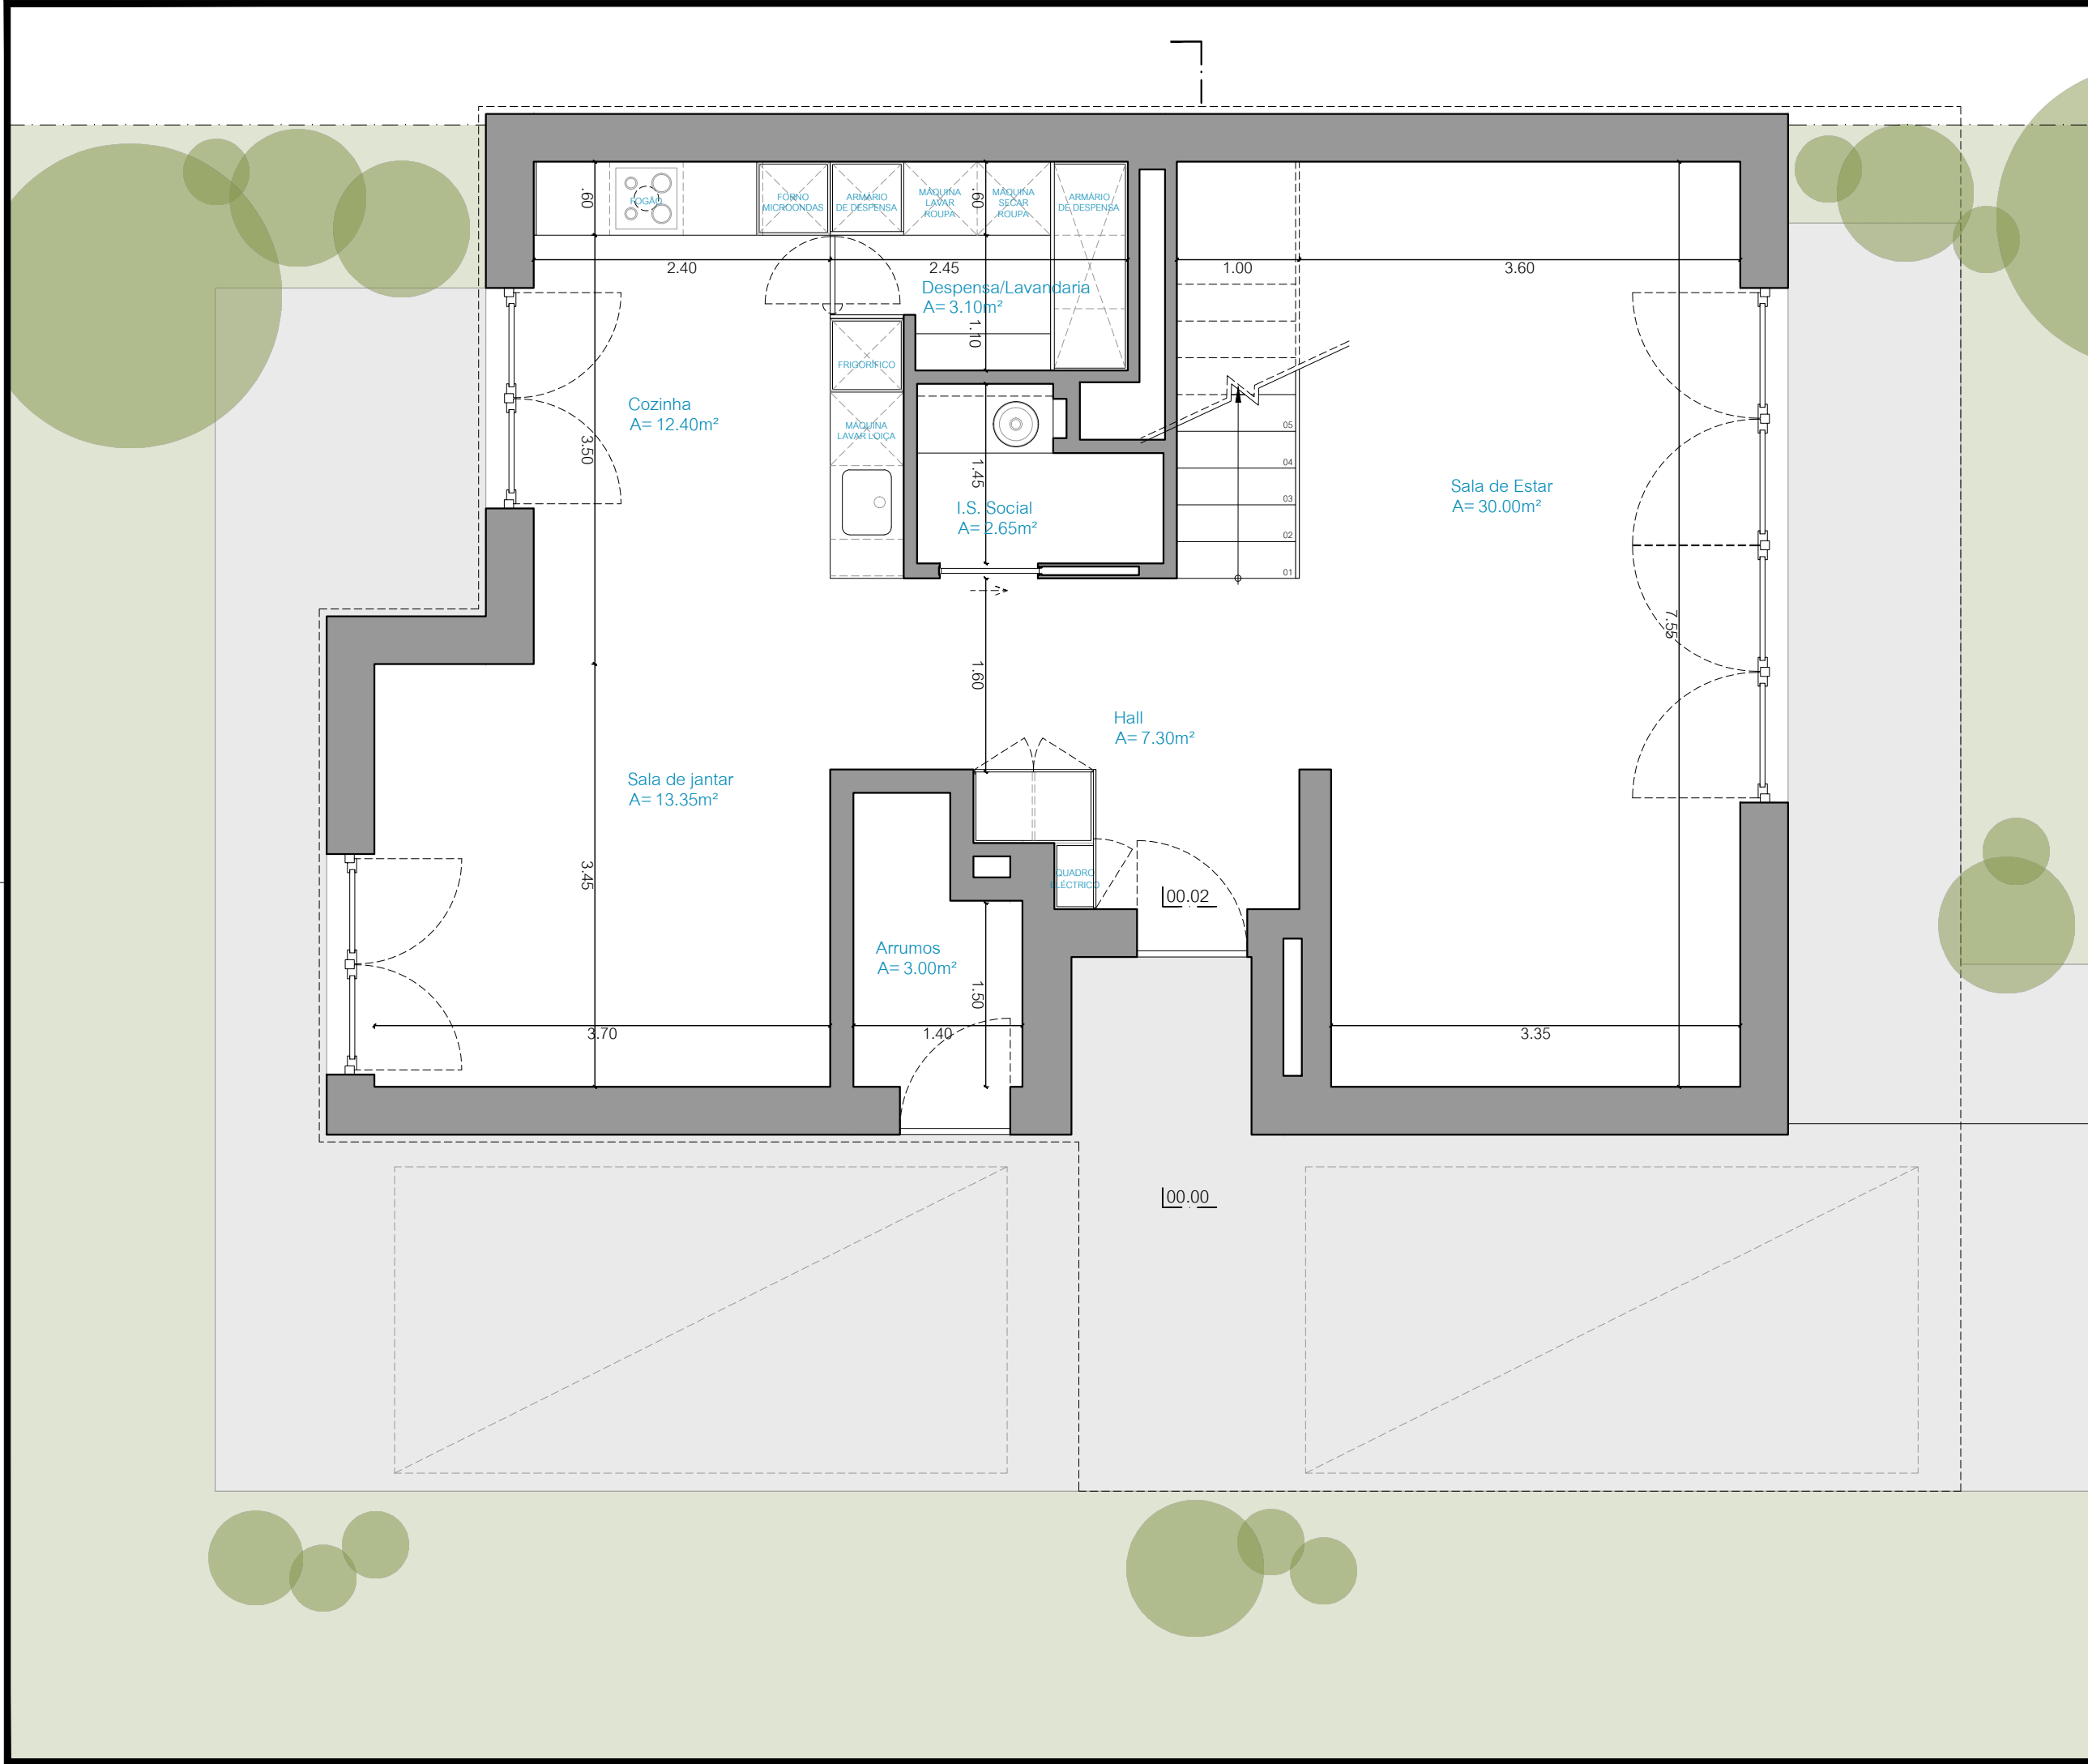

LICENCIAMENTO
CONDOMINIO VILLAS DE SÃO MARTINHO

promotor
Terra Maior

local da obra
Rua General Humberto Delgado
Várzea De Sintra
Sintra

ARQUITETURA

desenho
PLANTAS
VILLA B

desenhos finais

BL600221

data
julho 2023

versão
1.0

escala
1/50

desenho
01
substitui o desenho
na